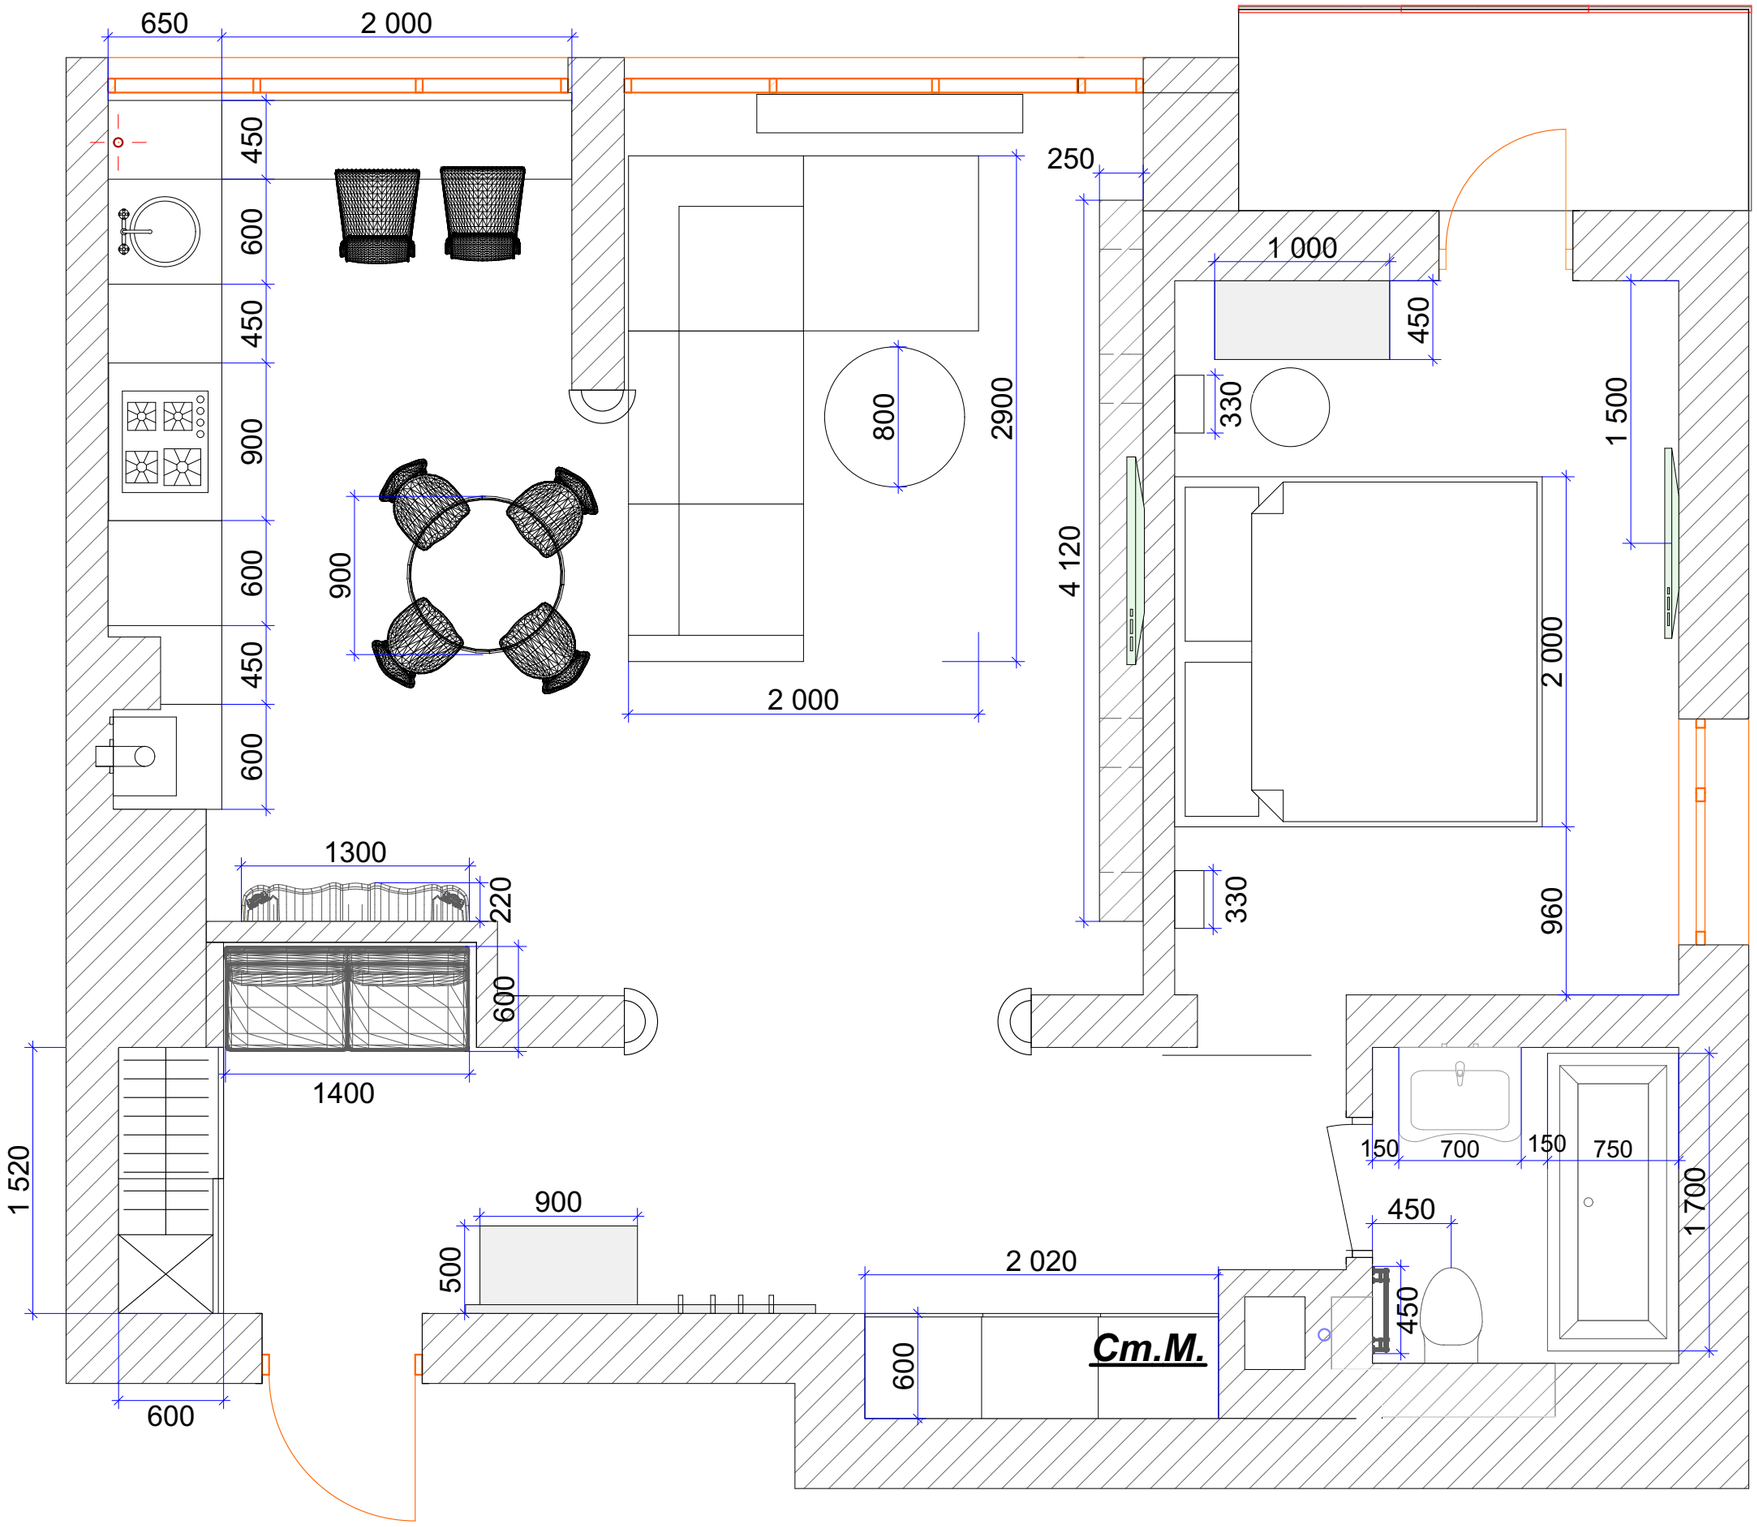

DESIGN STUDIO VICTORIA LAZAREVA

План мебели